



ARANŻACJA PLACU ZABAW, skala 1:100

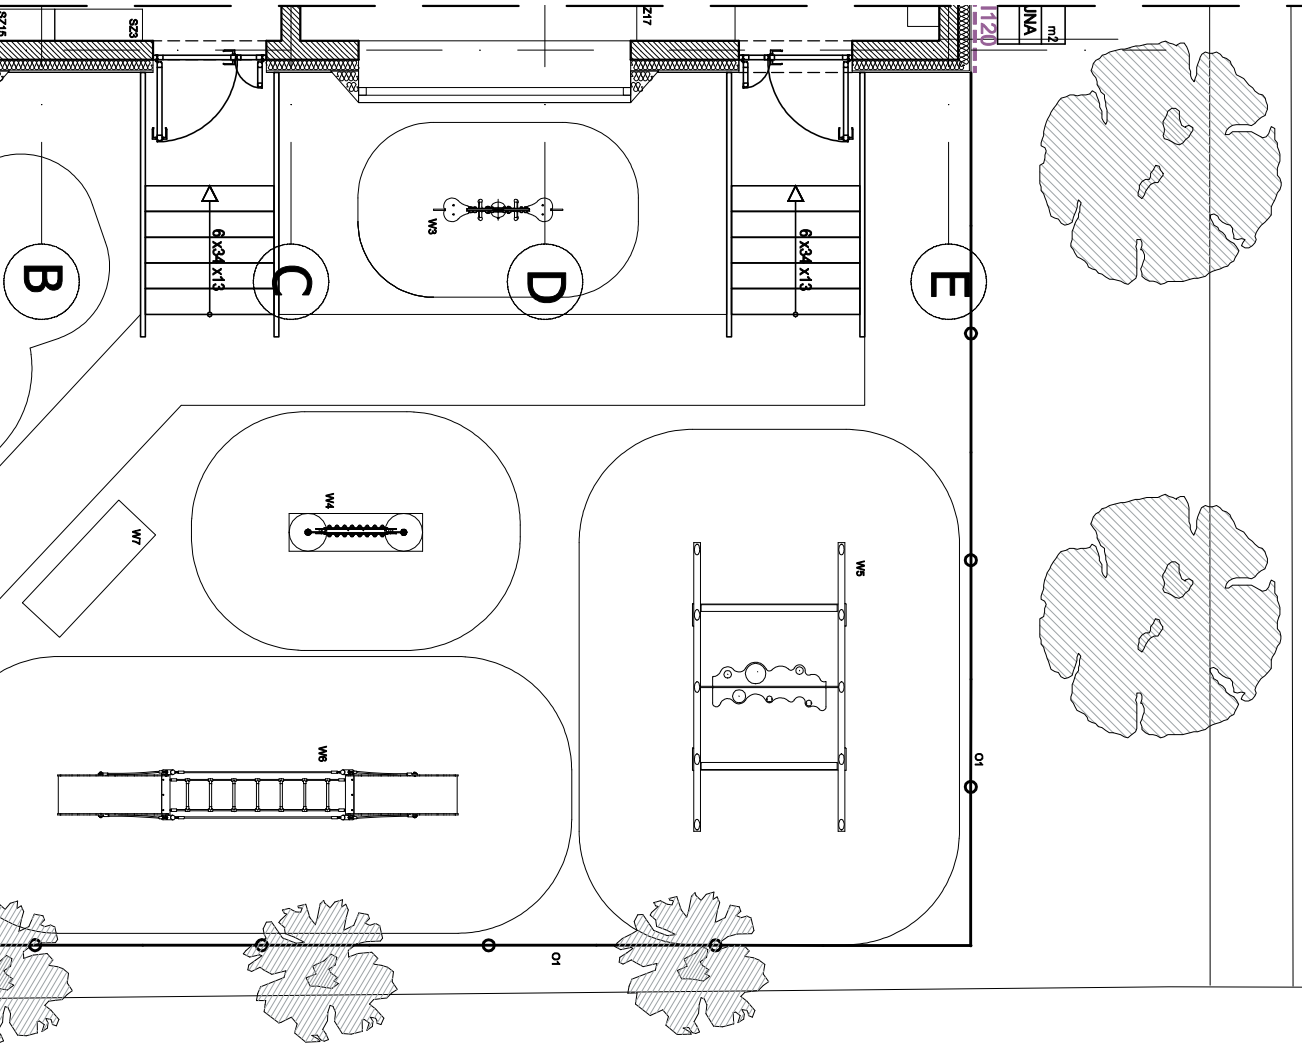

zabaw		
Nr	Oznaczenie	Podział wyposażenia
W1		Przylbiny i kobercy będący wyposażeniem placu zabaw. Bogata kolorystyka domu wpływa pozytywnie na wyobraźnię i kreatywność każdego dziecka. Wysokość umieszczonych podestu gwarantuje, że zjeżdżalnie jest idealna dla dzieci w wieku przedszkolnym i młodszym wieku szkolnym. Wymiary: 183 x 259 cm Srebra bezpieczniakowa: 484 x 808 cm Wysokość całkowita: 216 cm Wysokość wolnego upadku: 89 cm Długość całkowita: 1176-12009 Przedział wiekowy: 1-8 lat
W2		Klasyczny bujak dla dzieci. Kształtowanie zapamiętanie 50 cm w gruncie. Płyta polietylenowa HDPE całkowicie odporna na działanie warunków atmosferycznych. Konstrukcja: stal i sprężynowa 20 mm. Stopy: nierdzewne. Stal cynkowana i malowana proszkowo. Ścieżka: płyta polietylenowa HDPE całkowicie odporna na działanie warunków atmosferycznych. Wymiary: 42 x 80 cm; Srebra bezpieczniakowa: 242 x 280 cm; Wysokość całkowita: 79 cm; Wysokość wolnego upadku: 46 cm; Przedział wiekowy: 1-8 lat
W3		Bujak z drzewianym kółkiem. Płyta polietylenowa 20 mm. Ścieżka: stal i sprężynowa 20 mm. Wysokość całkowita: 231 x 371 cm; Wysokość wolnego upadku: 50 cm; Wysokość ścieżki: 50 cm; Przedział wiekowy: 1-8 lat
W4		Ścianka funkcyjna. Konstrukcja: stal nierdzewna AISI304 całkowicie odporna na warunki atmosferyczne. Płyty ścianek z kokowego trójwarstwowego polietylenu HDPE o grubości 15 mm, niepalny, odporny na wilgoć i UV. Przedział wiekowy: 1-8 lat
W5		Moduł ścieżki wolnego upadku z płyty HPL o gr. 13 mm i anodowanego aluminium. Wymiary: 16 x 135 cm. Srebra bezpieczniakowa: 316 x 435 cm. Wysokość całkowita: 117 cm. Przedział wiekowy: 1-8 lat

W6		Mości linowy będący elementem zewnętrznej placu zabaw. Materiał: Stal nierdzewna, płyta polietylenowa HDPE całkowicie odporna na działanie warunków atmosferycznych. Wymiary: 68 x 530 cm; Srebra bezpieczniakowa: 386 x 830 cm; Wysokość całkowita: 144 cm; Wysokość wolnego upadku: 59 cm; Przedział wiekowy: 1-8 lat
W7		Ławka wolnoobrotowa zewnętrzna. Konstrukcja: stal czarna S235JR oczyszczona w procesie piaskowania. Zabezpieczona przed korozją przez cynkowanie i malowanie proszkowe farbmali poliestrowymi, odpornymi na UV z atestem QUALICOAT. Antypoślizgowa płyta podłogowa HPL, haza o gr. 10 mm o maksymalnej odporności na czynnik środowiskowy i wypadek klasy odporności na ścieranie. Wym. 185 x 67 x 80 cm
W8		Koc na śnieg zamknięty, z wewnętrzną zbiornikiem. Pł. 40 L. Wykonany z antypoślizgowej płyty HPL, odporny na ścieranie i czynnik środowiskowy oraz ze stali nierdzewnej, malowanej proszkowo. Wym. 40 x 40 x 85 cm
O1		Ogródek panełowy placu zabaw. Słupki ogrodzenia wykonane z rury o średnicy 48,3 x 2,8 mm i płaskowników w całości ocynkowanej ogniotw. Zastosowano płaskownik 40x8 mm, słupki podłogowy 120x120x5 mm, oraz płyty gładkie 161,8 mm Słupki o wysokości 1280 mm Słupki ogrodzenia montowane na prefabrykacjach betonowych 39,5 m Słupki ograniczenia montowane na prefabrykacjach betonowych 39,5 m Słupki ograniczenia montowane na prefabrykacjach betonowych 39,5 m Przedział wiekowy: 1-8 lat

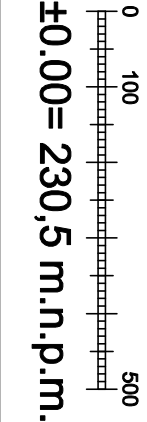

PRACOWNIA PROJEKTOWA F-11 / 31-513 Kraków / Olszańska 7a / 012 411 31 02 / biuro@f-11.pl			
INWESTOR	MIASTO I GMINA MORAWICA UL. SPACEROWA 7 28-026 MORAWICA		
ADRES OBIEKTU	DZ. NR 532/2, 735/3, 735/4, 540/1, 541/1, OBR. 0001 MORAWICA - MIASTO		
FAZA	PROJEKT WYKONAWCZY	BRANŻA	ARCHITEKTURA
TEMAT	PRZEBUDOWA I ROZBUDOWA BUDYNKU PRZEDSZKOLA O ZŁOBEK WRAZ Z INSTALACJAMI WEWNĘTRZNYMI (WOD-KAN, KLIMATYZACJA, WENTYLACJA MECHANICZNEJ WYCIĄGOWEJ, C.O., ELEKTRYCZNEJ) ORAZ ZAGOSPODAROWANIEM TERENU WRAZ Z PLACEM ZABAW, PRZEBUDOWA, DRÓGI WEWNĘTRZNEJ, DEMONTAŻEM NIECZYNNEJ INSTALACJI UZBROJENIA TERENU (KANALIZACJA SANITARNEJ) NA DZIAŁKACH NR 532/2, 735/3, 735/4, 540/1, 541/1 W MORAWICY		
TREŚĆ RYSUNKU	PLAC ZABAW - ARANŻACJA	nr UPRAWN.	PODPIS
PROJEKTANT	dr hab. inż. arch. Marcin Furtak	WPOJAD/2008	SKALA
SPRAWDZAJĄCY	mgr inż. arch. Agnieszka Sowińska	WPOJAD/088/2011	RYSUNKU
OPRACOWUJĄCY	mgr inż. arch. Paulina Łazarczyk		NR RYS.
UWAGI	PRAWA AUTORSKIE ZASTRZEŻONE (DZ.U. NR 24, POZ. 83 Z DNIA 23.02.1994). DOKONYWANIE ZMIAN, POPRAWEK, SKRĘŚLEŃ ORAZ KOPLOWANIE I ROZPOWISZCZANIE BEZ ZGODY JEDNOSTKI AUTORSKIEJ JEST NIEZDOLNE.		AM-03
DATA			
08/2019			