

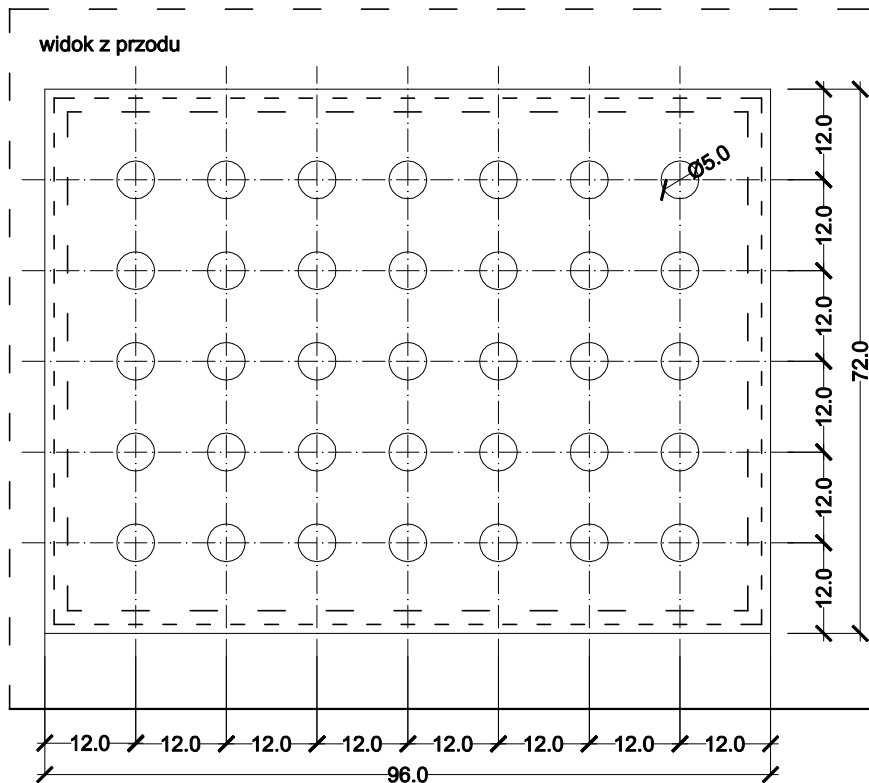


OBUDOWA GRZEJNIKA

SKALA 1:10

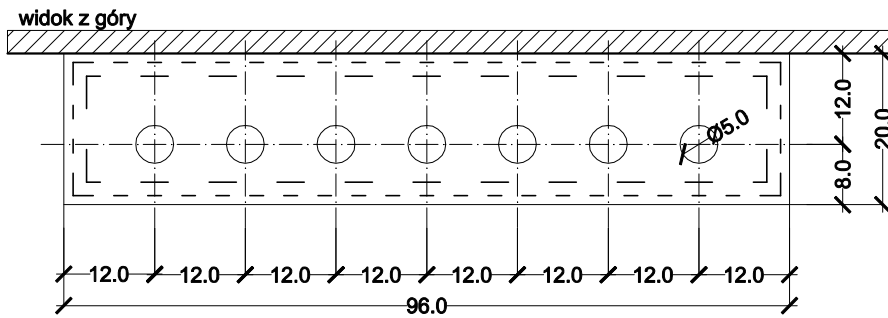

widok z boku

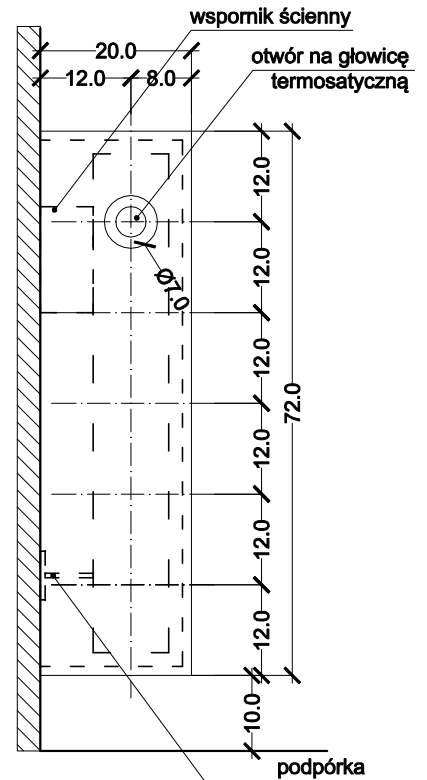

Rozwiązanie przykładowe dla typu grzejnika CV 22 gr. 102 mm, wys. 600 mm i dł. 900 mm

Kolor biały - RAL 9010

Zabudowa grzejników wykonana z lakierowanej płyty MDF z nawierconymi otworami w kształcie kół

Zaokrąglone krawędzie i rogi osłony.

Mocowanie na stałe do ściany - rozwiązanie wykonawcy.

PRACOWNIA PROJEKTOWA F-11 / 31-513 Kraków / Olszańska 7a / 012 411 31 02 / biuro@f-11.pl

INWESTOR	MIASTO I GMINA MORAWICA UL. SPACEROWA 7 26-026 MORAWICA				
ADRES OBIEKTU	DZ. NR 532/2, 735/3, 735/4, 540/1, 541/1, OBR. 0001 MORAWICA - MIASTO				
FAZA	PROJEKT WYKONAWCZY		BRANŻA	ARCHITEKTURA	
TEMAT	PRZEBUDOWA I ROZBUDOWA BUDYNKU PRZEDSZKOLA O ŻŁOBEK WRAZ Z INSTALACJAMI WEWNĘTRZNYMI (WOD-KAN, KLIMATYZACJI, WENTYLACJI MECHANICZNEJ WYCIĄGOWEJ, C.O., ELEKTRYCZNEJ) ORAZ ZAGOSPODAROWANIEM TERENU WRAZ Z PLACEM ZABAW, PRZEBUDOWĄ DROGI WEWNĘTRZNEJ, DEMONTAŻEM NIECZYNNEJ INSTALACJI UZBROJENIA TERENU (KANALIZACJI SANITARNEJ) NA DZIAŁKACH NR 532/2, 735/3, 735/4, 540/1, 541/1 W MORAWICY				
TREŚĆ RYSUNKU	OBUDOWA GRZEJNIKA	nr UPRAWN.	PODPIS	DATA	09/2019
				SKALA RYSUNKU	1 : 10
PROJEKTANT	dr hab. inż. arch. Marcin Furtak	MPOIA/041/2008		NR RYS.	AG-01
SPRAWDZAJĄCY	mgr inż. arch. Agnieszka Sowińska	MPOIA/088/2011			
OPRACOWUJĄCY	mgr inż. arch. Paulina Łazarczyk				
UWAGI	PRAWA AUTORSKIE ZASTRZEŻONE (DZ.U. NR 24.POZ.83 Z DNIA 23.02.1994)- DOKONYWANIE ZMIAN, POPRAWEK, SKRĘŚLEŃ ORAZ KOPIOWANIE I ROZPOWSZECZNIANIE BEZ ZGODY JEDNOSTKI AUTORSKIEJ JEST NIEDOZWOLONE.				