


Przekrój charakterystyczny

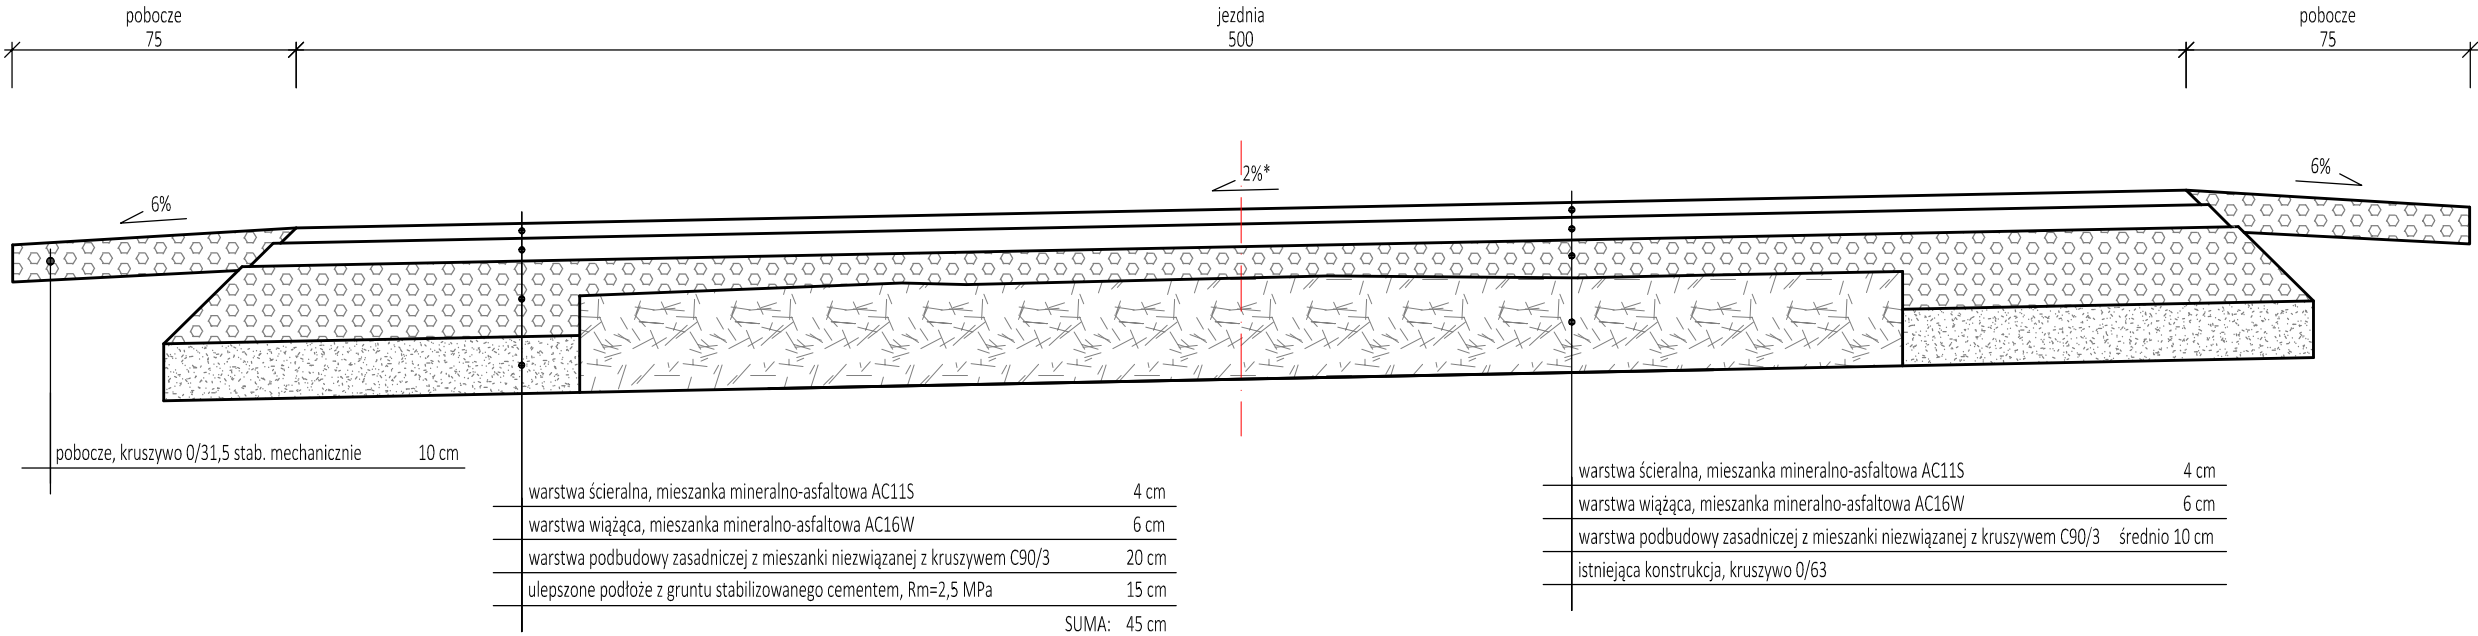

* w km od 0+237,90 do 0+267,90 - zmiana kierunku pochylenia poprzecznego jezdni

Uwaga: Rys. D-2 rozpatrywać łącznie z Rys. D-1 (Plan sytuacyjny)

SPECJALISTYCZNE BIURO
INWESTYCYJNO-INŻYNIERSKIE

Piotrkowice ul.Kielecka 37
26-020 Chmielnik

tel. 517 190 616
fax. 41 20 10 556

biuro@prostaprojekt.pl
www.prostaprojekt.pl

PROSTA
PROJEKT

ZESPÓŁ PROJEKTOWY			
FUNKCJA	IMIĘ I NAZWISKO	NR UPRAWNIĘĆ	PODPIS
Projektował	mgr inż. Mateusz Ciołek	LUB/0415/PWBD/15	
Opracował	mgr inż. Paweł Nepelski	SWK/0050/P00D/11	
Opracował	mgr inż. Małgorzata Biesaga		
Opracował	mgr inż. Tomasz Lewicki		

INWESTYCJA	
Inwestor	Gmina Morawica ul. Spacerowa 7 26-026 Morawica
Nazwa opracowania	Przebudowa ul. Glinianej w Lisowie

RYSUNEK			
Stadium projektu	Dokumentacja techniczna	data: 10.2016	skala: 1:500
Nazwa rysunku	Przekrój charakterystyczny		nr rys: D-2