


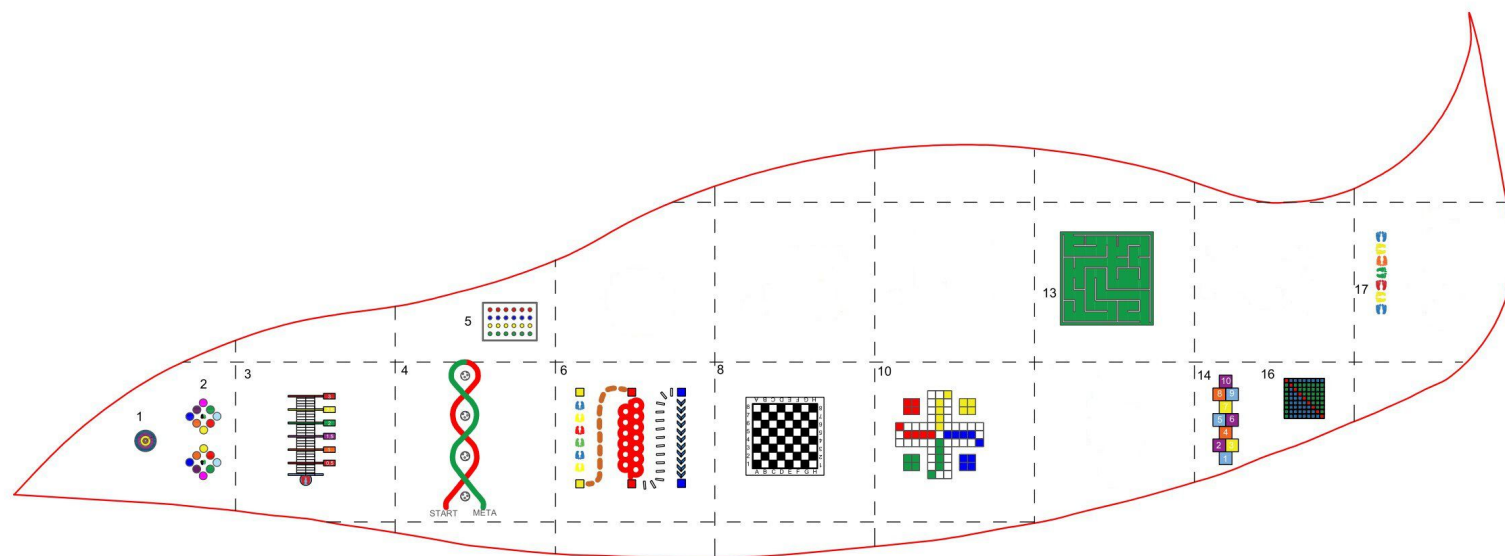

LEGENDA:

GRANICA OPRACOWANIA

1. TARCZA
2. NAŚLADOWANIE RUCHÓW
3. SKOK W DAL
4. ŚLALOM
5. TWISTER
6. TOR SPRAWNOŚCIOWY
8. SZACHY
9. CHIŃCZYK
13. LABIRYNT
14. KLASY
16. TABLICZKA MNÓŻENIA
17. STÓPKI

JEDNOSTKA PROJEKTOWA:	OUTSIDE STUDIO PROJEKTOWE NATALIA PAJA UL. MAGDALENY BRZESKIEJ 9/28, 20-640 LUBLIN
INWESTOR:	Gmina Morawica ul.Spacerowa 7 26-026 MORAWICA
INWESTYCJA:	STREFA GIER
LOKALIZACJA / DZIAŁKA:	Bilcza gm. Morawica, działka ewidencyjna 224/363, obr. 0002
OPRACOWAŁ:	KLAUDIA BONDYRA
TYTUŁ RYS:	PROJEKT STREFY GIER
STADIUM:	DATA: SKALA: 1:250 NR RYSUNKU: Rys 1_1