


STAROSTWO POWIATOWE
w Kielcach
Al. IX Wieków Kielc 3
25-516 Kielce

BIURO PROJEKTOWE : Pracownia Usług Inwestycyjnych i Projektowych "PATADROG" Tadeusz Pałka tel.(041)3782074 28-100 Busko-Zdrój os.swierczewskiego 14/11		INWESTOR : URZĄD GMINY w MORAWICY		
OBIEKT: BUDOWA ULICY PRZEMYSŁOWEJ w BRZEZINACH				
RYSUNEK: PROJEKT ZAGOSPODAROWANIA TERENU			NR 1	
STANOWISKO	IMIĘ I NAZWISKO	NR UPRAW.	DATA	PODPIS
Projektant	Tadeusz Pałka	202/D/66	09 2003	
Opracowujący	mgr inż. W. Kogut		09 2003	
BRANŻA	STADIUM	ROK OPR.	Nr UMOWY	SKALA
Drogowa	Proj. Bud.	2003	14/2003	1:1000
				EGZ.
				1

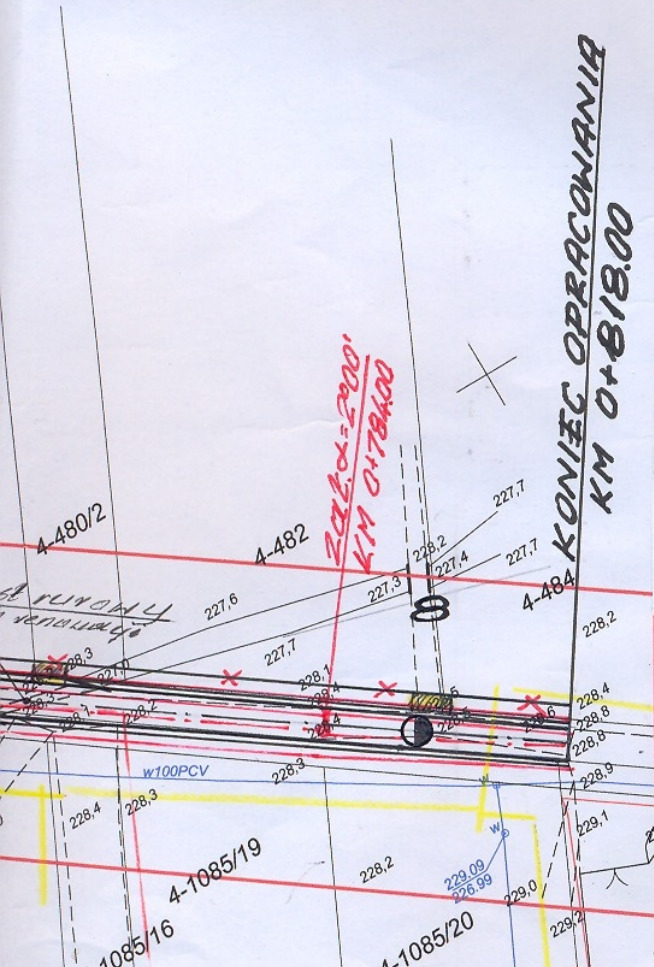

STEFAN DETKO
Projektant budowlany uprawniony z art. 364 prawa bud.
Nr ewid. upr. 3364/61 wyd. przez KBUA w Warszawie
ARCHITEKTURA i KONSTRUKCJE
28-100 Busko Zdrój, os. regionów Polskich 2/9
tel. (041) 378-22-15

Tadeusz Pałka
opr. 202/D/66, 309/D/66
ONB-907/63/67

*Korektę projektu branży ulicy
dokonano po ustaleniu kolizji ze
stwierdzeniem proj. linii ENN, która
zostanie zdemontowana przez
inwestora U.G. Morawica.
Pismo inwestora U.G. Morawica
znak: BGK.7331/23/03 z dnia
12.10.2003r.*

Starostwo Powiatowe w Kielcach
Powiatowy Ośrodek Dokumentacji Geodezyjnej i Kartograficznej

W obszarze oznaczonym linią według lokalizacji
dokonano aktualizacji treści mapy zasadniczej.
Dokumenty z pomiaru uzupełniającego przyjęto do zasobu
powiatowego w dniu 14.05.2003 i zarejestrowano
pod nr 2528-54/2003


niniejsza mapa może służyć do celów projektowych.
Projektowane obiekty budowlane wymagające pozwolenia na
budowę podlegają wytyczeniu i inwentaryzacji powykonawczej
przez jednostki uprawnione do wykonywania prac geodezyjnych.

Kielce, dn. 15. MAJ 2003

Pracownia Usług
Inwestycyjnych i Projektowych
"PATADROG"
Tadeusz Pałka
28-100 Busko Zdrój, os. Swierczewskiego 14/11
REGON 290965936 NIP 655-135-40-58
tel. 378 20 74

Z up. STAROSTY
mgr inż. Antoni Morawski

X

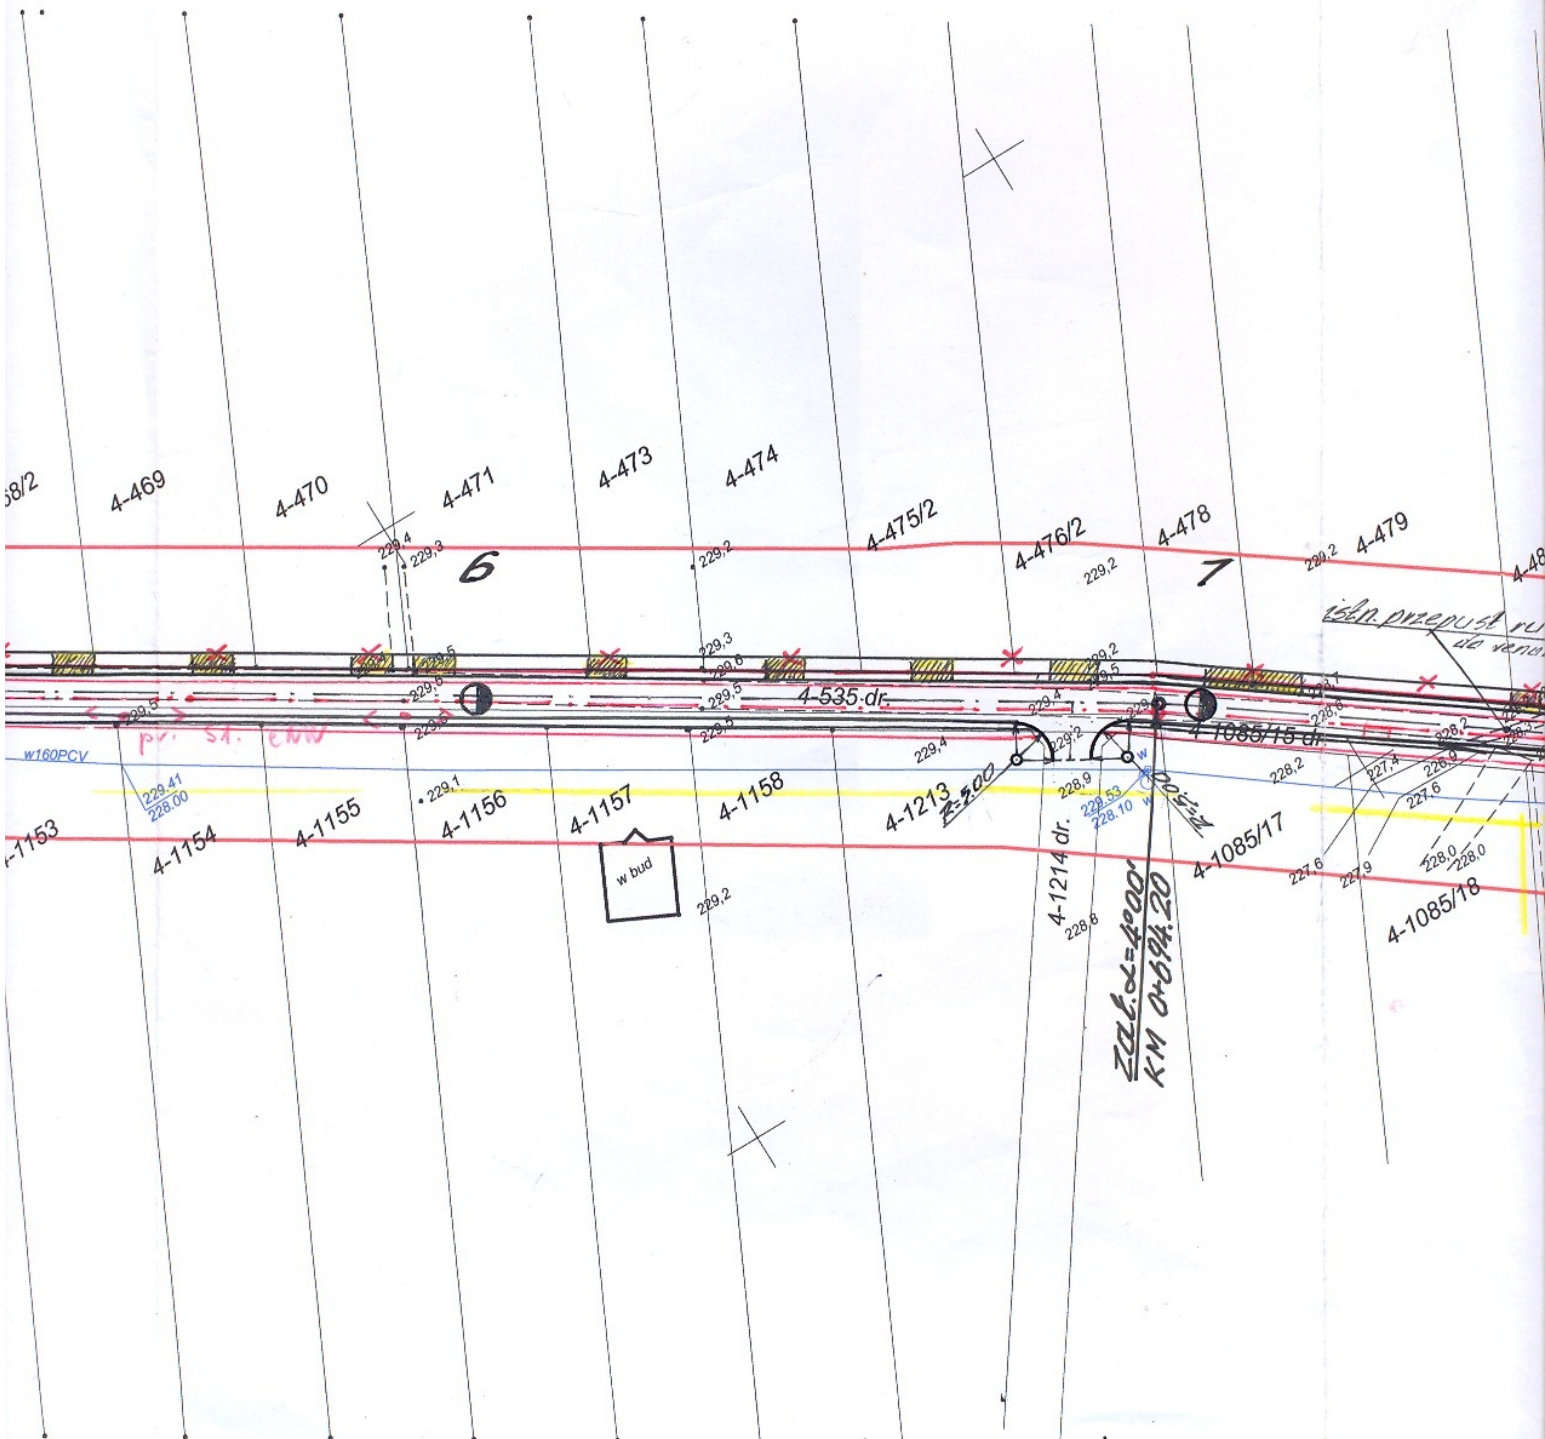

TERENU RZEZINACH

SZER. 5.0 m
SZER. 1.90 m
50 m

