


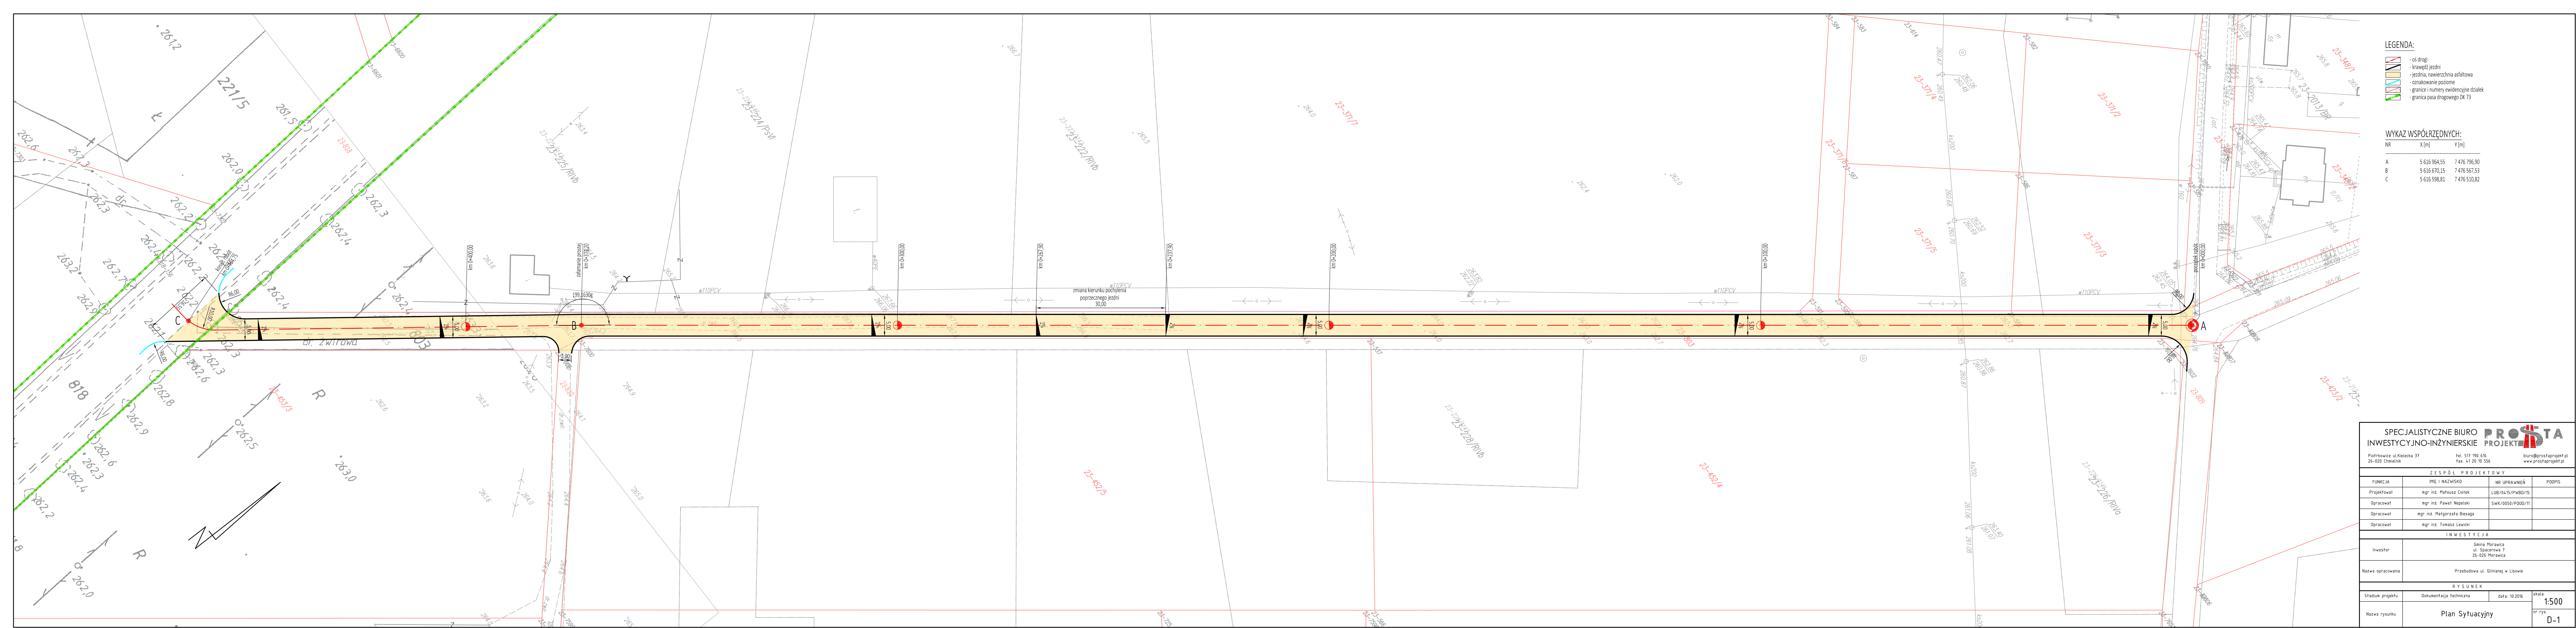

LEGENDA:

- oś drogi
- krawężel jezdni
- jezdnia, nawierzchnia asfaltowa
- oznakowanie poziome
- granice i numery ewidencyjne działek
- granica pasa drogowego DK 73

WYKAZ WSPÓŁRZĘDNYCH:

NR	X [m]	Y [m]
A	5 616 964,55	7 476 796,90
B	5 616 670,15	7 476 567,53
C	5 616 598,81	7 476 510,82

SPECJALISTYCZNE BIURO INWESTYCYJNO-INŻYNIERSKIE PROSTA PROJEKT

Piotrkowice ul. Kielecka 37
26-020 Chmielnik

tel. 517 199 616
fax. 41 20 10 556

biuro@prostaprojekt.pl
www.prostaprojekt.pl

ZESPÓŁ PROJEKTOWY

FUNKCJA	IMIE I NAZWISKO	NR UPRAWNIEN	PODPIS
Projektował	mgr inż. Mateusz Ciolek	LUB/0415/PWB07/15	
Opracował	mgr inż. Paweł Napelski	SWK/0050/PO00/11	
Opracował	mgr inż. Małgorzata Biesaga		
Opracował	mgr inż. Tomasz Lewicki		

INWESTYCJA

Inwestor: Gmina Morawica
ul. Spacerowa 7
26-026 Morawica

Nazwa opracowania: Przebudowa ul. Glinianej w Lisowie

RYSEK

Stadium projektu	Dokumentacja techniczna	data: 10.2016	skala: 1:500
Nazwa rysunku	Plan Sytuacyjny	nr rys: D-1	