


# MIEJSCOWY PLAN ZAGOSPODAROWANIA PRZESTRZENNEGO DLA OBRĘBÓW EWIDENCYJNYCH: MORAWICA, WOLA MORAWICKA I CHAŁUPKI - CZĘŚĆ I OBEJMUJĄCA DZIAŁKI NR EW. 343/17, 343/23, 343/24, 343/26 i 343/27 POŁOŻONE W OBRĘBIE GEODEZYJNYM MORAWICA

## PROGNOZA ODDZIAŁYWANIA NA ŚRODOWISKO Stan rzeczywisty terenu objęty zmianą

SKALA 1:1000

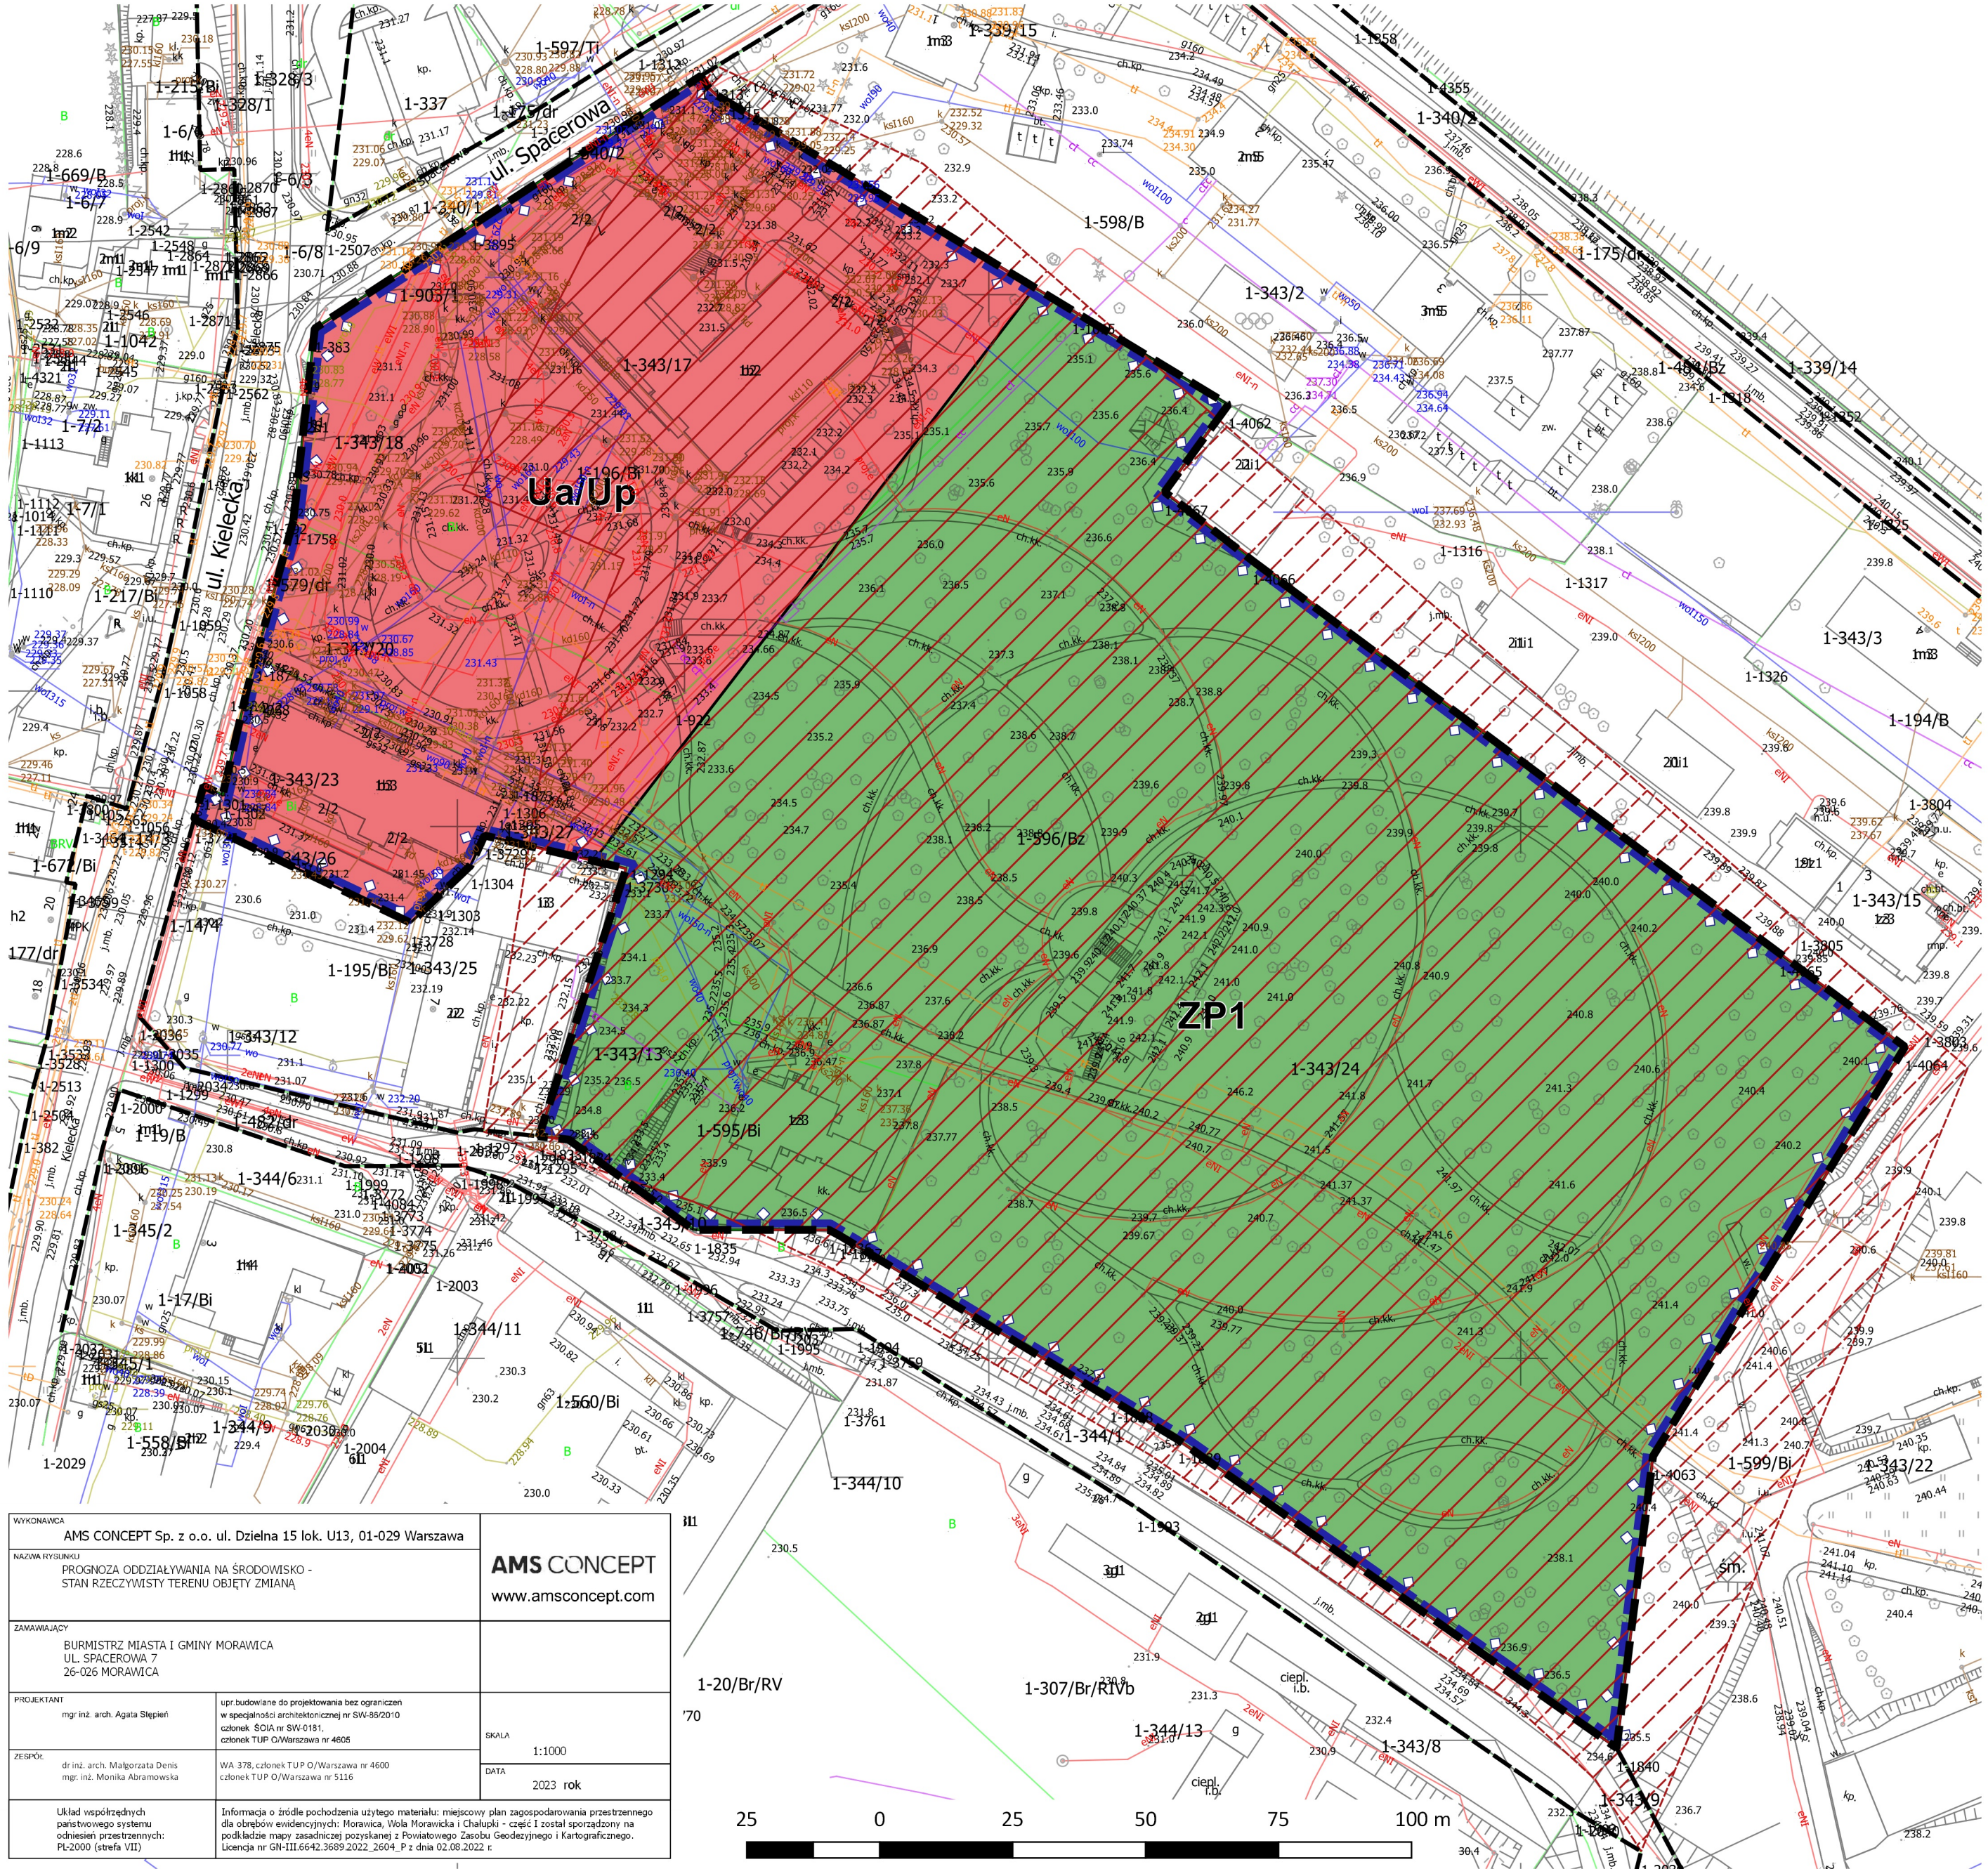

|                     |  |   |                                  |
|---------------------|--|---|----------------------------------|
| WYKONAWCA           |  | AMS CONCEPT Sp. z o.o. ul. Dzielna 15 lok. U13, 01-029 Warszawa   |                                  |
| NAZWA RYSUNKU       |  | PROGNOZA ODDZIAŁYWANIA NA ŚRODOWISKO - STAN RZECZYWISTY TERENU OBJĘTY ZMIANĄ   |                                  |
| ZAMAWIAJĄCY         |  | BURMISTRZ MIASTA I GMINY MORAWICA<br>UL. SPACEROWA 7<br>26-026 MORAWICA   |                                  |
| PROJEKTANT          |  | mgr inż. arch. Agnieszka Słepień   | mgr inż. arch. Agnieszka Słepień |
| ZESPÓŁ              |  | mgr inż. arch. Agnieszka Słepień   | mgr inż. arch. Agnieszka Słepień |
| Układ współrzędnych |  | Informacja o źródle pochodzenia użytego materiału: miejscowy plan zagospodarowania przestrzennego dla obrębów ewidencyjnych: Morawica, Wola Morawicka i Chałupki - część I został sporządzony na podstawie mapy zasadniczej pozyskanej z Powiatowego Zarcu Geodezyjnego i Kartograficznego. Licencja nr GN-III.6642.3609.2022.2604-L.P. z dnia 02.08.2022 r. |                                  |
| SKALA               |  | 1:1000   |                                  |
| DATA                |  | 2023 rok   |                                  |

### LEGENDA

#### OZNACZENIA STANOWIĄCE USTALENIA PLANU

- GRANICA OBSZARU OBJĘTEGO PLANEM
- LINIE ROZGRANICZAJĄCE TERENY O RÓŻNYM PRZEZNACZENIU LUB RÓŻNYCH ZASADACH ZAGOSPODAROWANIA
- OBSZAR WPISANY DO REJESTRU ZABYTKÓW
- STREFA A - OCHRONY KONSERWATORSKIEJ

#### OZNACZENIA STANOWIĄCE USTALENIA INFORMACYJNE PLANU - POZA OPRACOWANIEM

- OBSZAR WPISANY DO REJESTRU ZABYTKÓW
- TERENY KOMUNIKACJI DROGOWEJ WYNIKAJĄCE Z USTELEŃ ZMIANY NR 3 MIEJSCOWEGO PLANU ZAGOSPODAROWANIA PRZESTRZENNEGO GMINY MORAWICA CZĘŚĆ I


#### OZNACZENIA TERENÓW - FUNKCJA ISTNIEJĄCA

- TERENY PROJEKTOWANEGO CENTRUM ADMINISTRACYJNO-USŁUGOWEGO
- TERENY ZIELENI PARKOWEJ PLANOWANE

### WYRYS ZE STUDIUM UWARUNKOWAŃ I KIERUNKÓW ZAGOSPODAROWANIA PRZESTRZENNEGO GMINY MORAWICA

SKALA 1:10000

#### LEGENDA

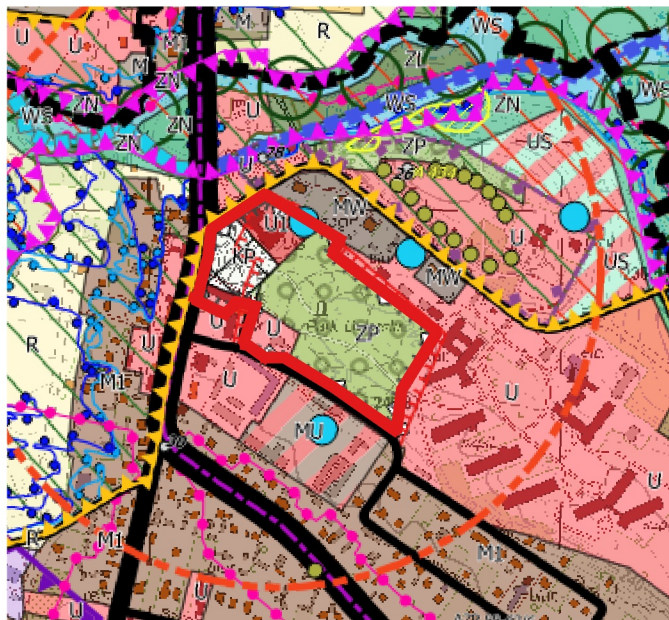

|                                                                     |  |
|---------------------------------------------------------------------|--|
| TERENY I OBIEKTY CHRONIONE NA PODSTAWIE PRZEPISÓW ODRĘBNYCH         |  |
| Obszar wpisany do rejestru zabytków                                 |  |
| Obszar wpisany do gminnej ewidencji zabytków                        |  |
| Strefa „A” - ochrony konserwatorskiej                               |  |
| OZNACZENIA TERENÓW O RÓŻNYM PRZEZNACZENIU I ZASADACH GOSPODAROWANIA |  |
| Tereny placów publicznych                                           |  |
| Tereny zabudowy usługowej                                           |  |
| Tereny zabudowy usługowej intensywnej                               |  |
| Tereny zieleni publicznej                                           |  |